



5



Perspektive 1, Treppenanlage

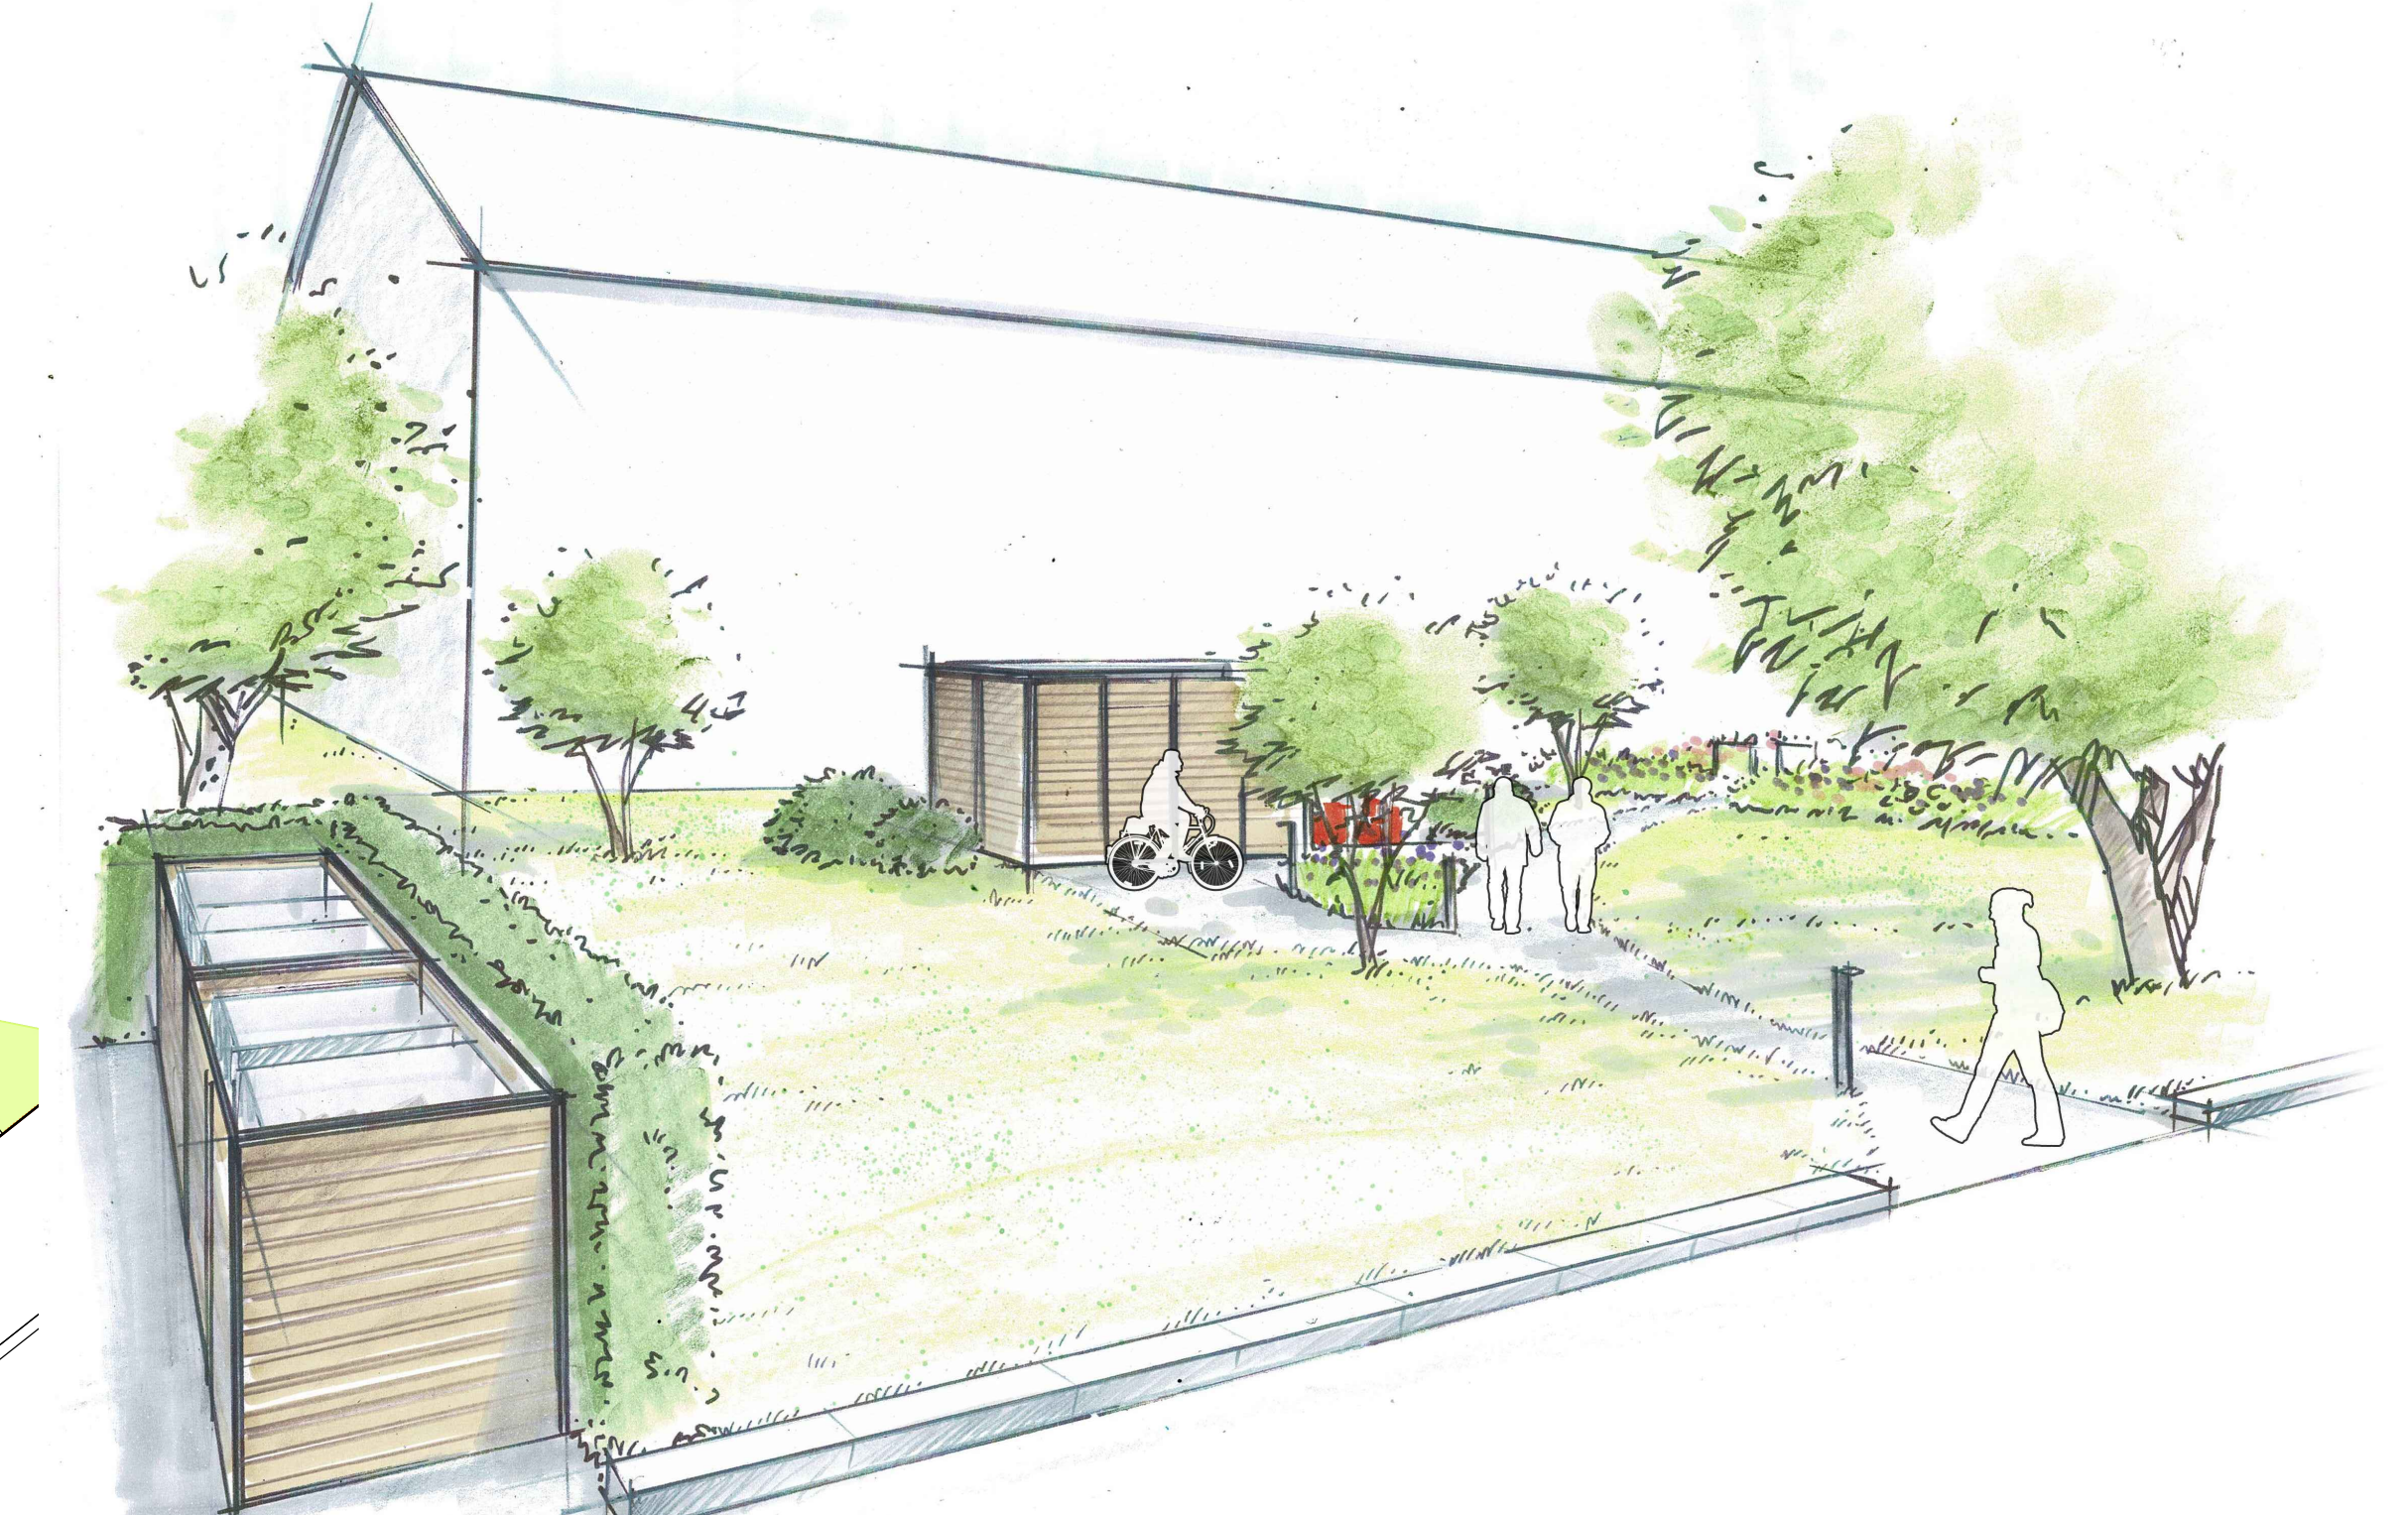


Perspektive 2, barrierefreier Zugang

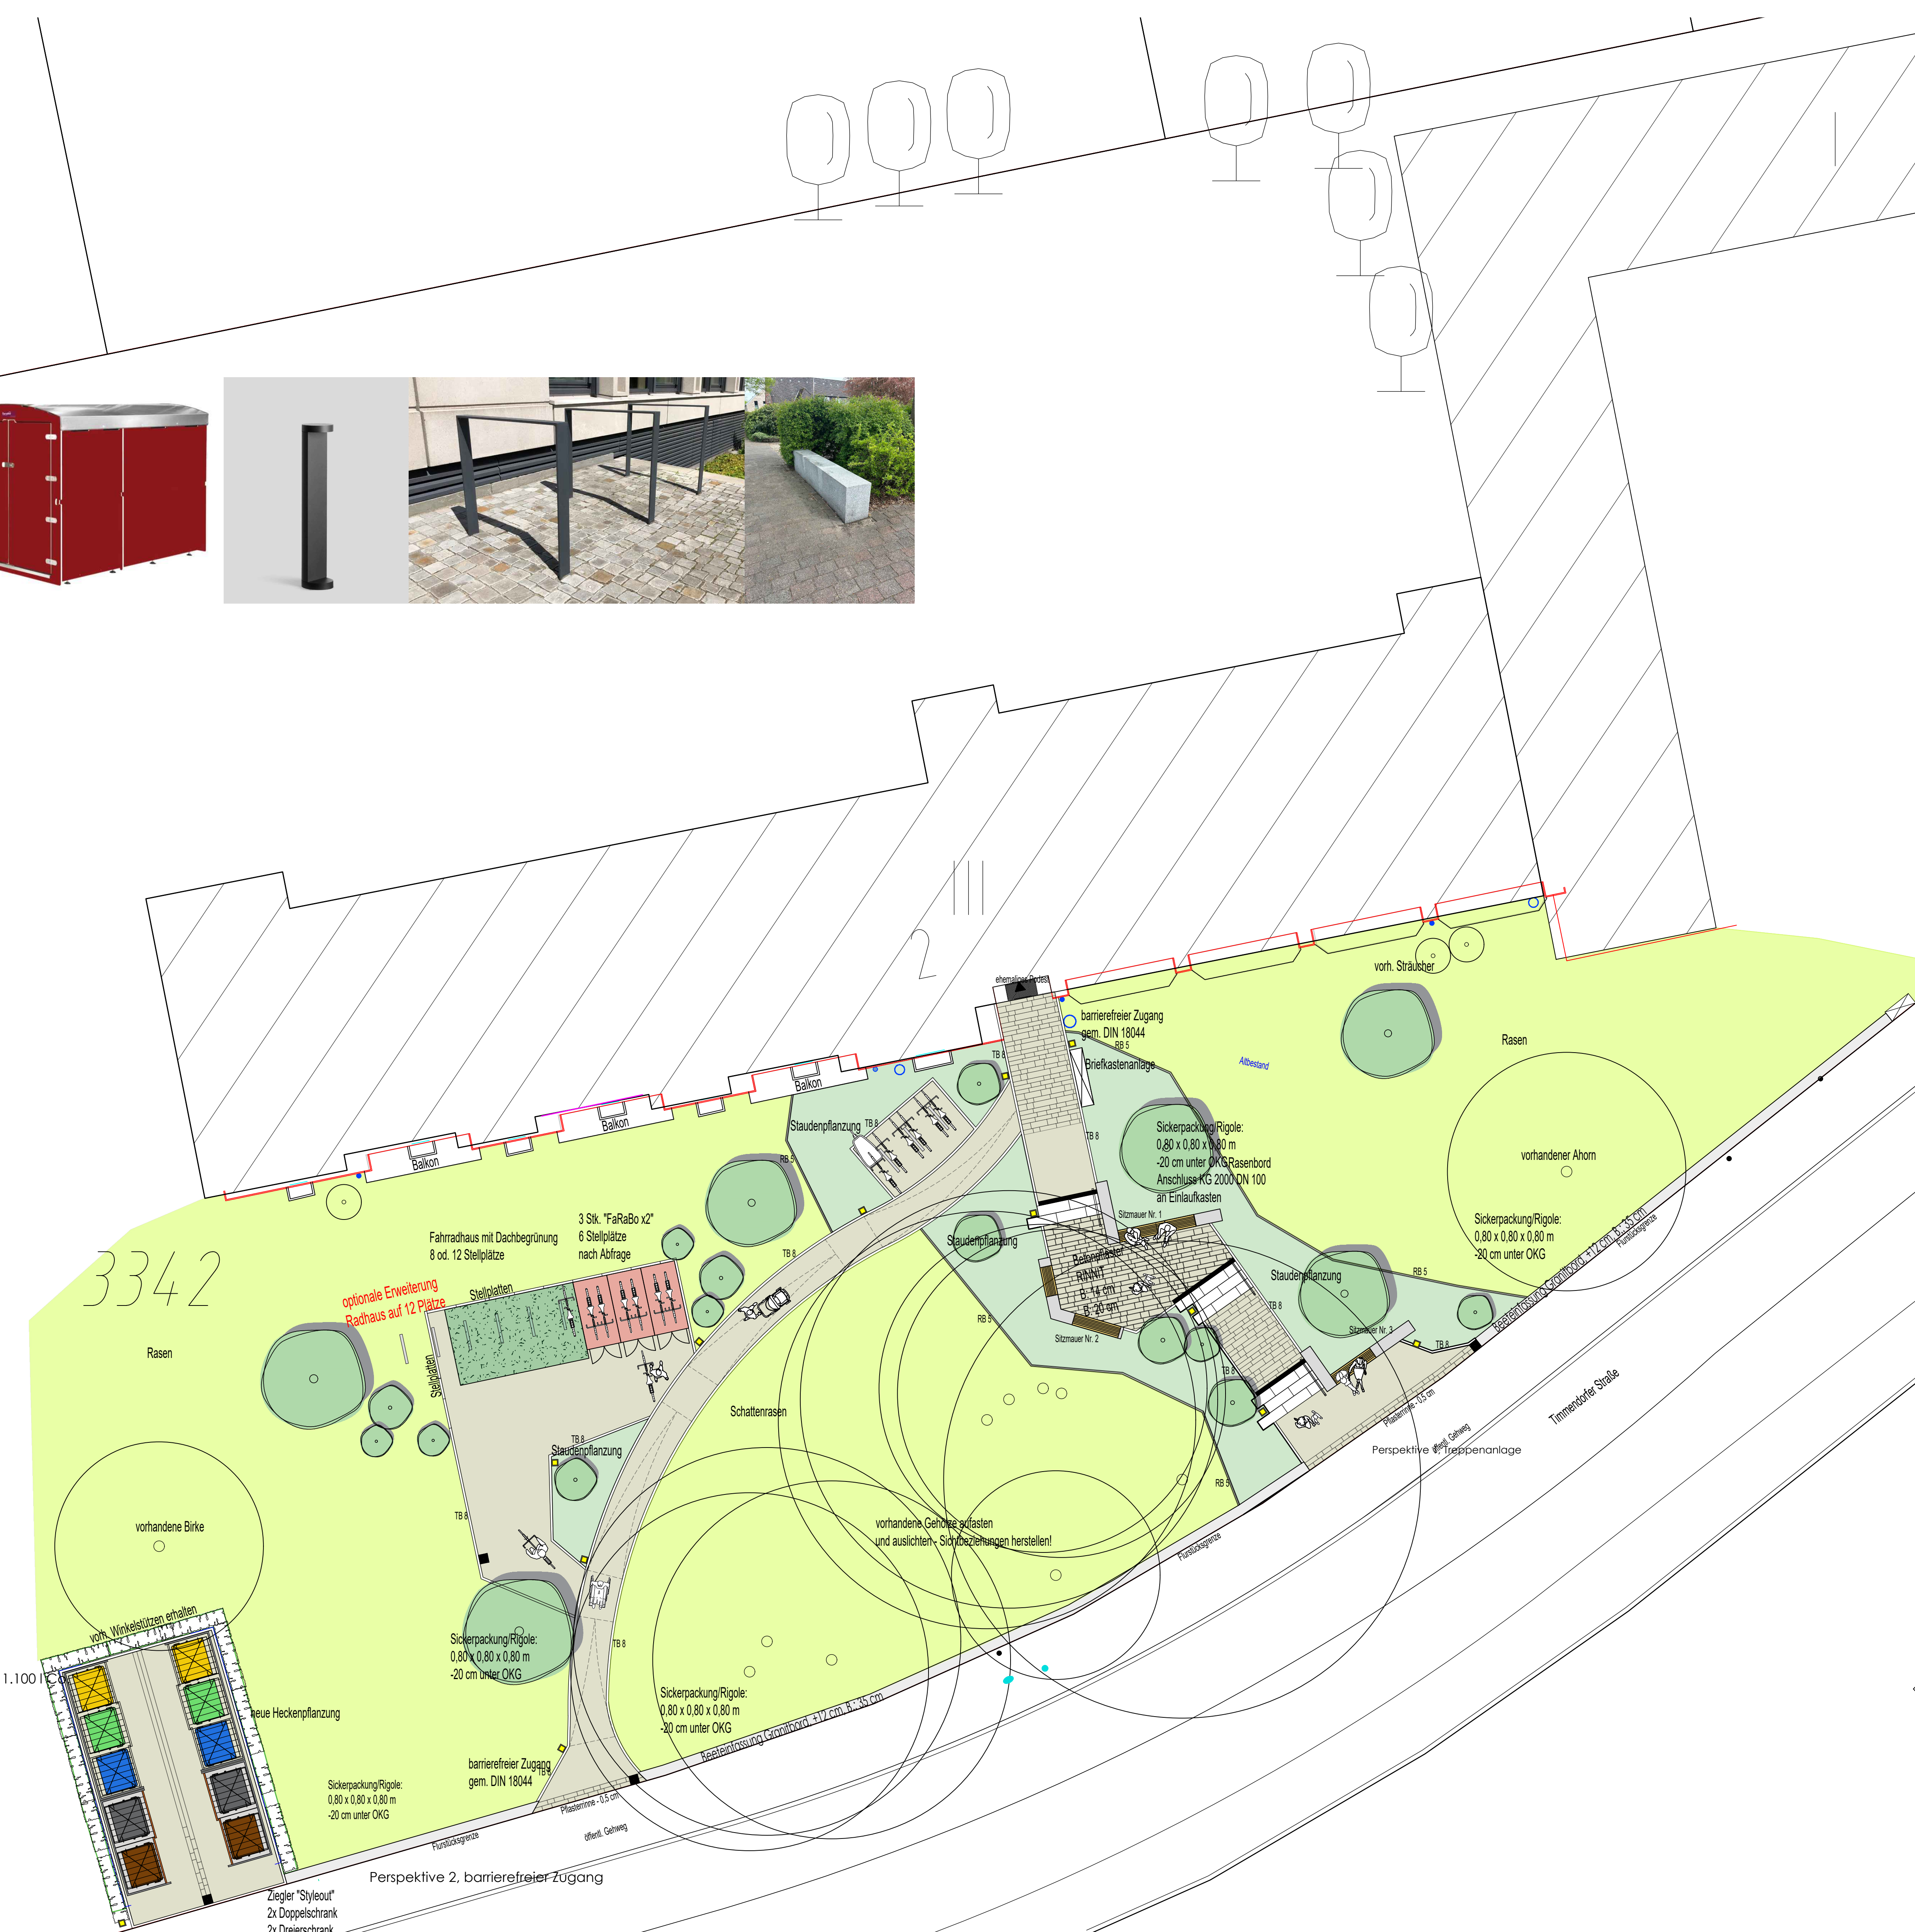

Perspektive 2. barrierefreier Zugang



Mülleinhausung, H: 1,75 m, B: 3,20, T: 1,50 m für 2x 1.100 l Co. mit Aluminiumlattung Gehö

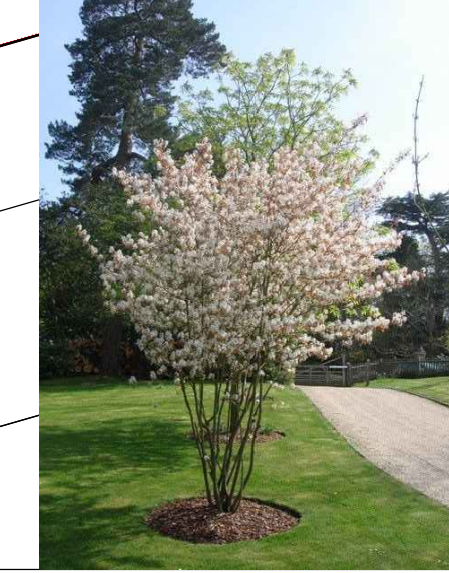

A	Fahrradstellplätze neu angeordnet,	tw	23.06.25
B	Bepflanzung u. Bsp.fotos ergänzt,	tw	24.06.25
C	Müllstellplatz übersperrt, Sitzplätze nach Absprache geordnet, Wegeausmündung angepasst	tw	27.08.25
D	Besprechungsergebnisse v. 27.08.25 eingearbeitet,	tw	27.06.25
Index	Erläuterung	bearbeitet	Datum

Vermessungsgrundlage: Bestandsaufmaß Anke Boier Ing.-Büro vom: 11.09.2024

Bouharr

 **HARABAU**
Richtig gut wohnen.

Hamburg-Rahlstedter Baugenossenschaft eG
Bargtheider Straße 99
22143 Hamburg

Planverfasser
gfp

gfp grün- & freiraumplanung
Beim Grünen Jäger 10
20359 Hamburg
Tel.: 040 / 38 08 72 63
Fax: 040/38 08 72 69
post@gfp-wuesten.de

erstellt
pt
geprüft
tw
Datum
20.06.2025

Projekt
Wohnumfeldgestaltung
Timmendorfer Straße 2

Planinholt

Entwurf

Unterschrift Bauherr, Datum

Unterschrift LA, Datum

